Gleislageskizze der Hafenanschlußbahn Dorsten und der Nebenanschließer mit Anschlußgleise

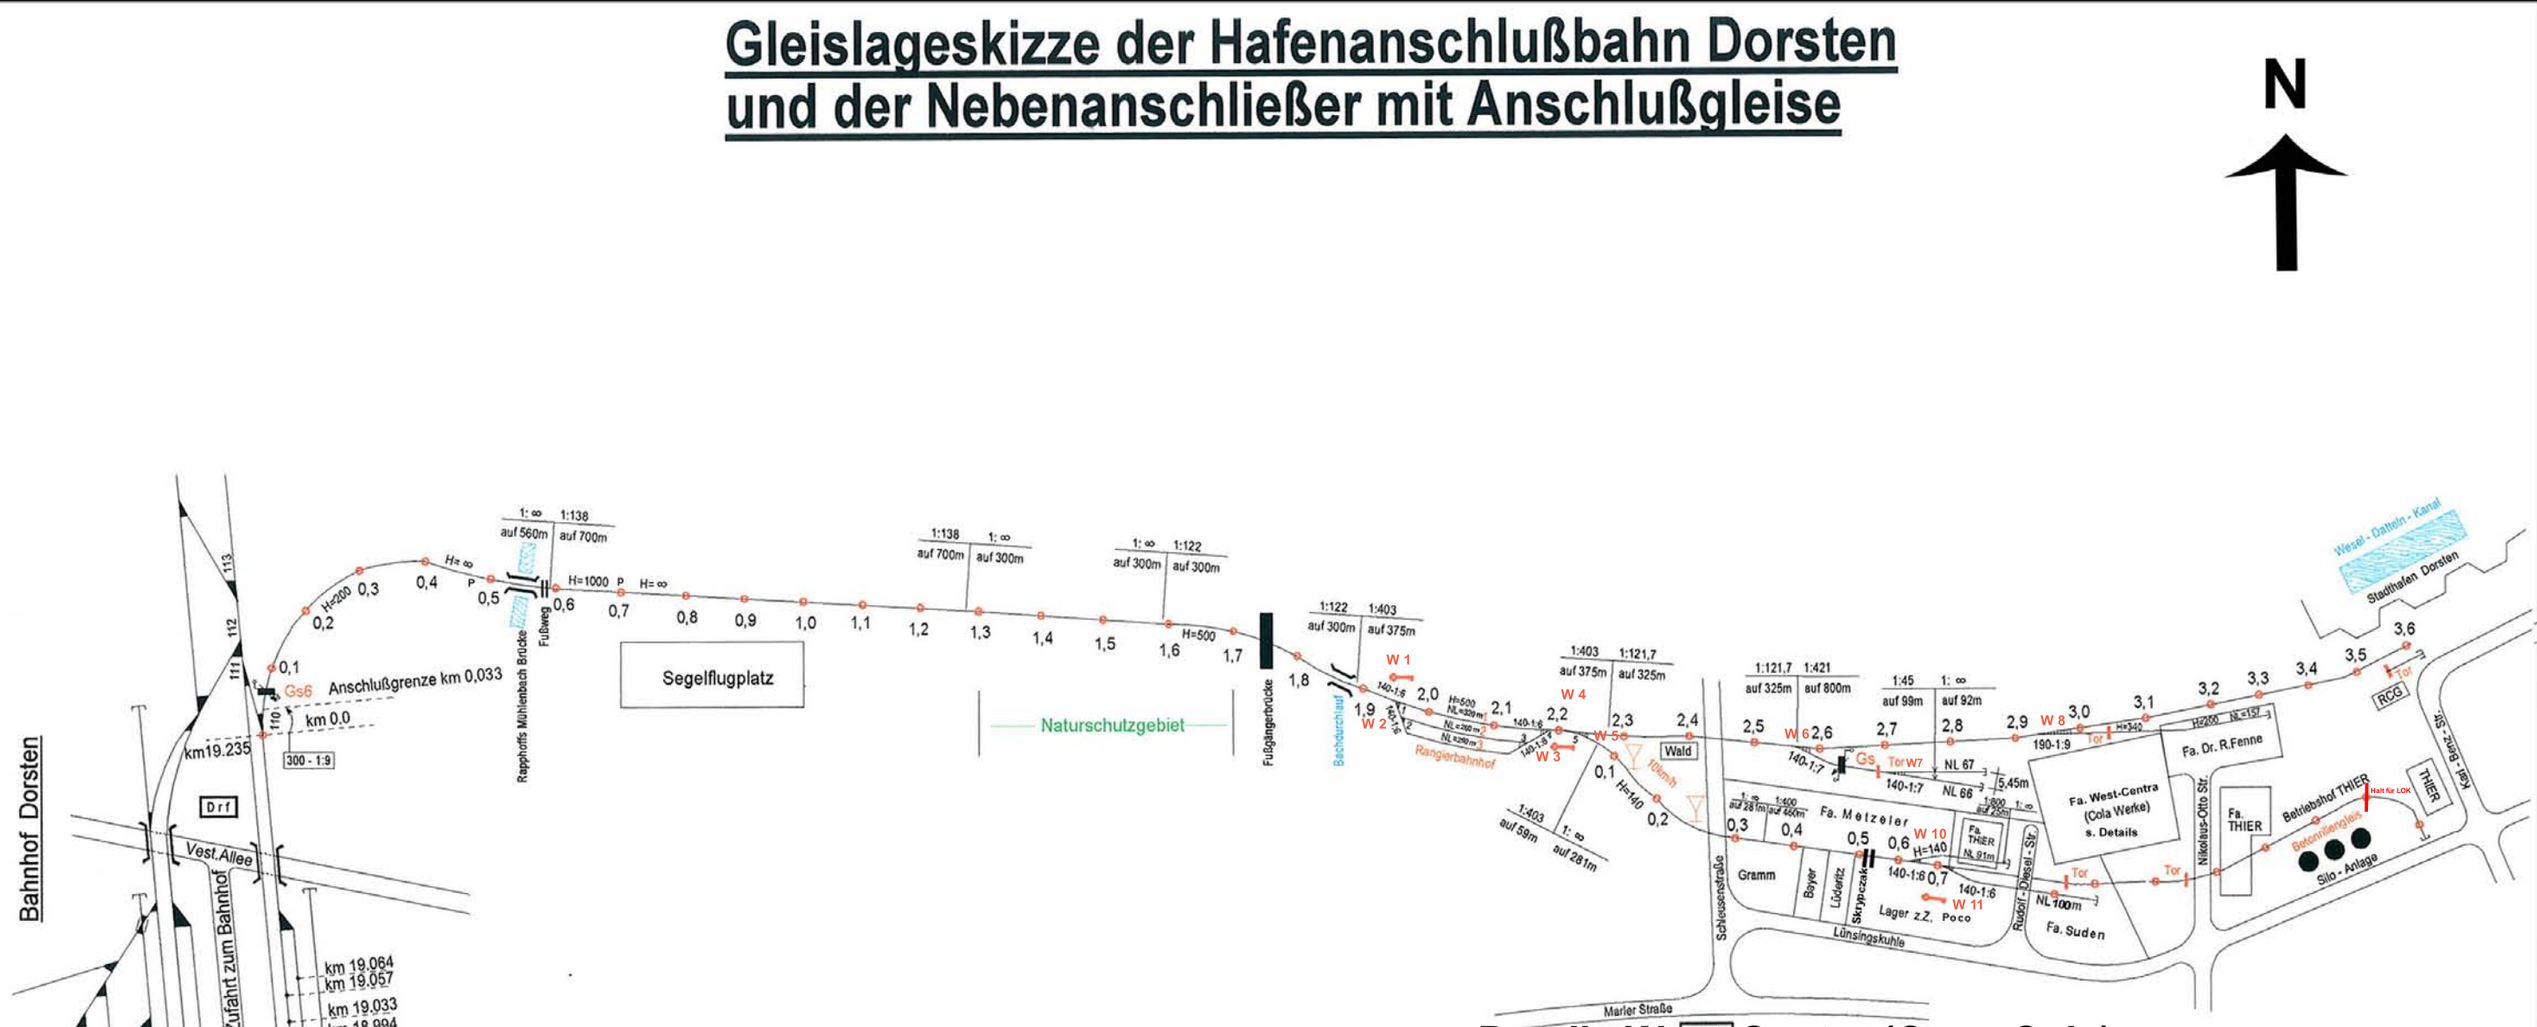

Details Rangierbahnhof

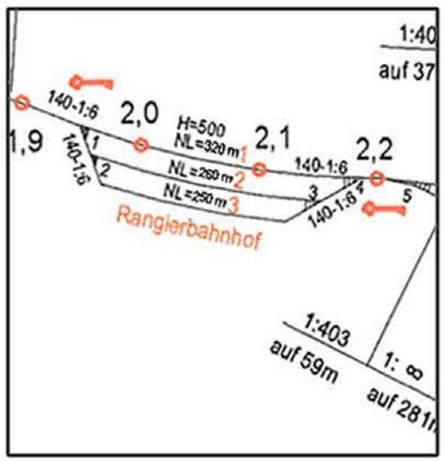

Details West-Centra (Coca-Cola)

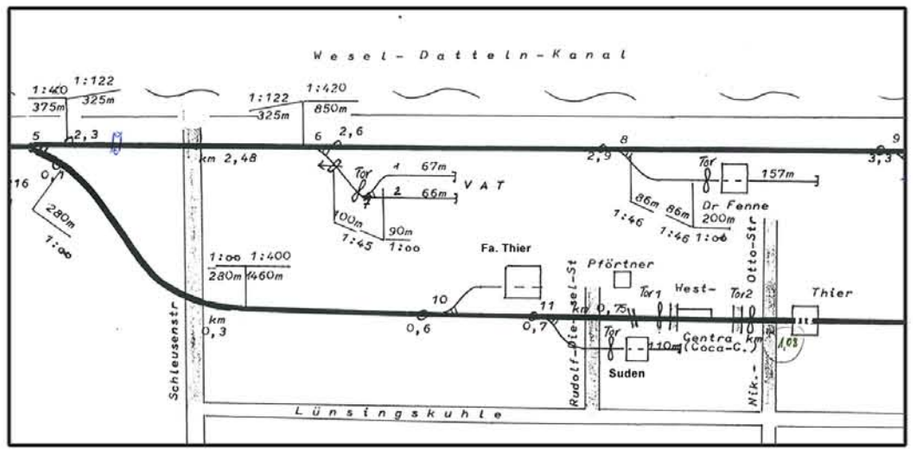

Aufgestellt:
Dorsten, **Febr. 2009**